


| | | |
|------------------|--------|------|
| APP ^T | NIVEAU | TYPE |
| B22 | R+2 | T3 |

SURFACES HABITABLES


| | |
|----------------------------------|----------------------------|
| Dégagement+Pl. | 14,73 |
| Séjour / cuisine | 27,98 |
| Chambre 1 +Pl. | 12,01 |
| Chambre 2 | 9,97 |
| Salle d'eau | 6,47 |
| WC | 2,19 |
| Total surfaces habitables | 73,35 m² |

SURFACES ANNEXES

| | |
|-------------------------------|---------------------------|
| Terrasse | 7,69 |
| Total surfaces annexes | 7,69 m² |

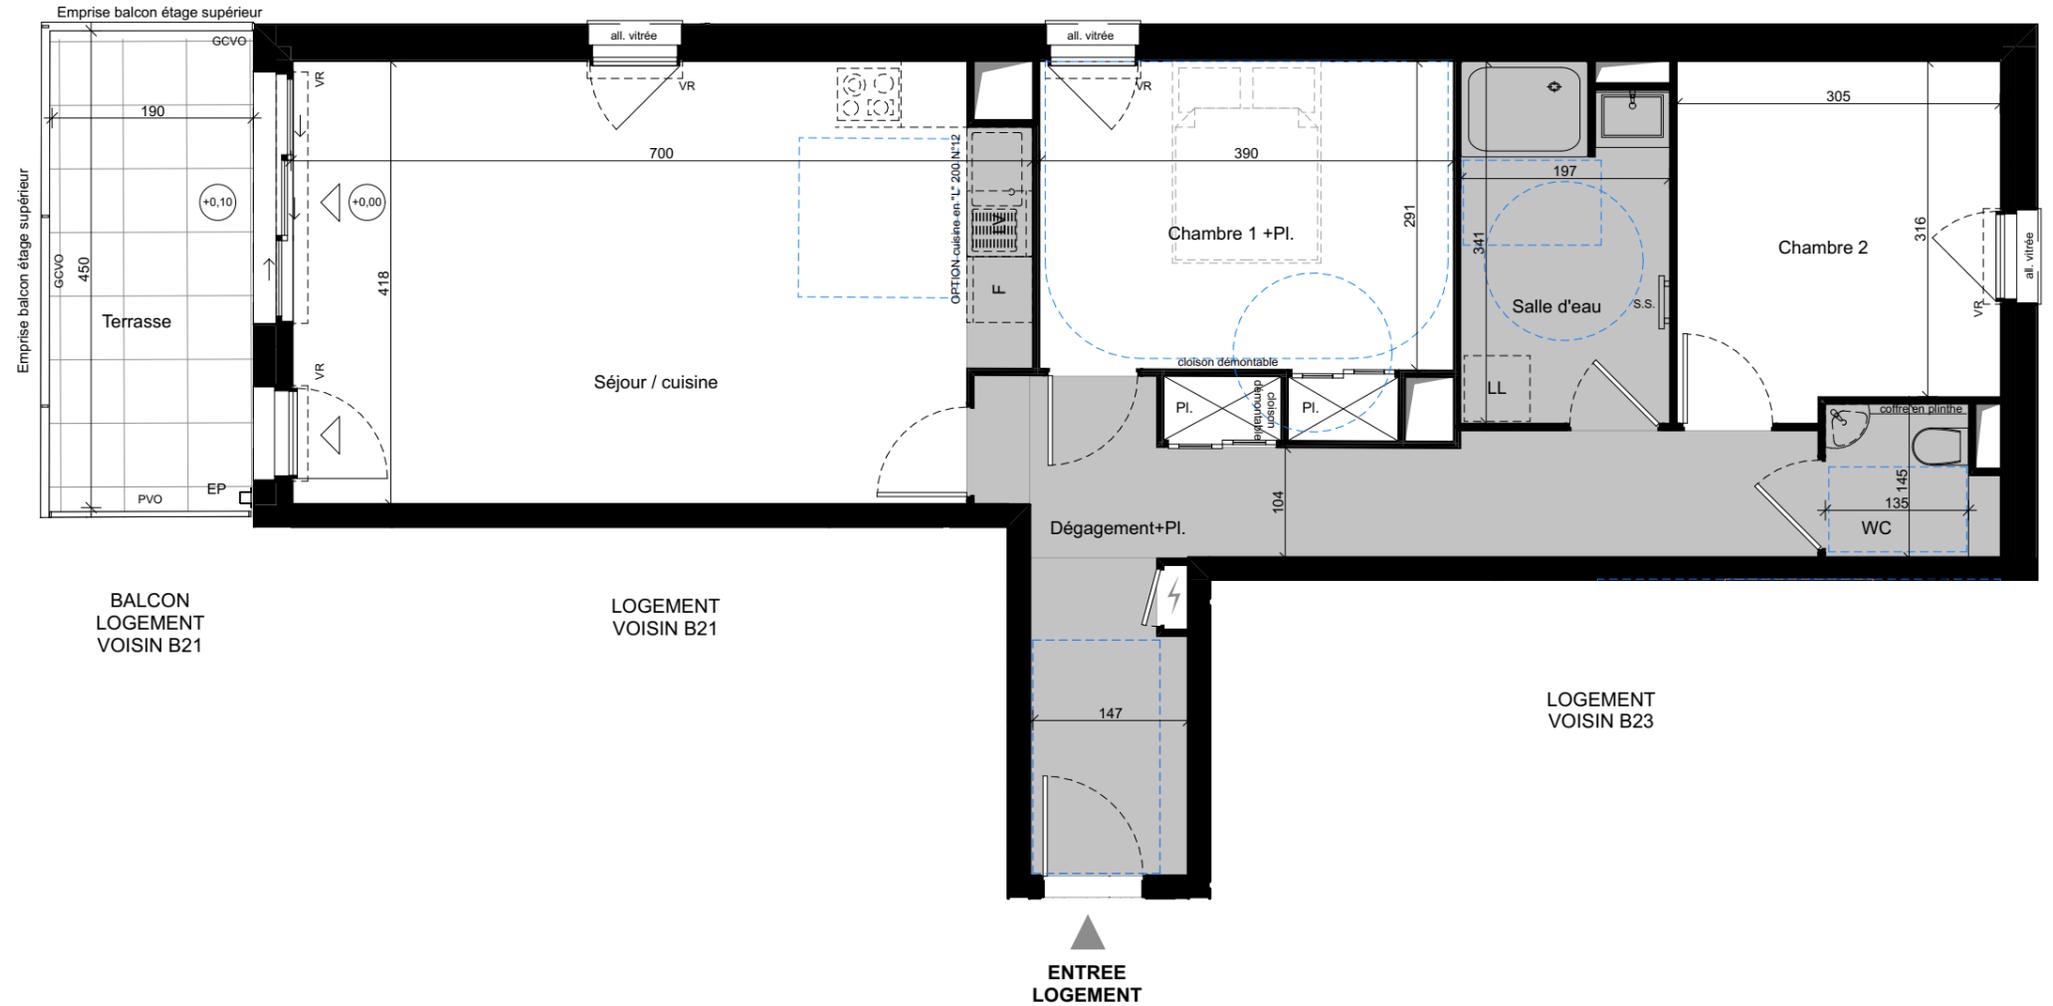

PLAN DE REPERAGE - LOGEMENTS

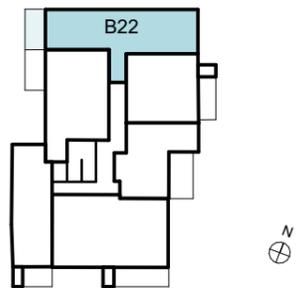

ECHELLE GRAPHIQUE



RG
ROMAIN GREGOIRE ARCHITECTE

Plan établi le :
02/10/2023

Mis à jour le :

Indice

Des modifications mineures ou des aménagements de détails nécessaires pour des raisons d'ordre technique ou administratif peuvent être apportés aux plans. Une différence maximale de 5 % par rapport aux surfaces des pièces sera considérée comme admissible. Les hauteurs sous plafond sont données hors épaisseur de revêtement de sol de finition. Le calepinage (rythme, découpes) des revêtements extérieurs est purement indicatif, de même que l'implantation des végétaux. Dans les cuisines, les indications tels que LL, LV, frigo, évier, sont représentées pour illustrer l'existence d'attentes eaux usées, eau potable, électricité permettant l'implantation ultérieure de ces équipements, dont l'emplacement n'est fourni qu'à titre indicatif. La fourniture des éléments mobiliers (lits, etc.) et de l'électroménager n'est pas prévue dans la prestation due.


VR ----- Volet roulant
GCVO ----- Garde corps vitré transparent
GCVO ----- Garde corps vitrage opalescent
Pl. ----- Placard
LL ----- Emplacement pour lave-linge
LV ----- Emplacement pour lave vaisselle
F ----- Emplacement pour réfrigérateur
RGT EXT. ----- Rangement extérieur
PVO ----- Pare-vue extérieur vitré opalescent
PVB ----- Pare-vue extérieur bois
All ----- Allège
OB ----- Fenêtre à oscillo-battant
EP ----- descente d'eau pluviale

Hauteur réduite sous faux-plafond, soffites, poutres, poutres de retombée, ht. environ 2,30m

Gaine

Poteau

Zones PMR et cercle de manoeuvre

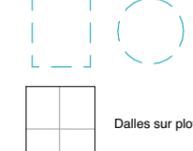


Dalles sur plot

Tableau électrique

Sèche-serviettes

Seuil surélevé


Hauteur relative

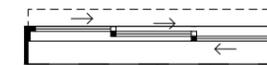


Baie vitrée trois vantaux coulissants



Baie vitrée deux vantaux coulissants

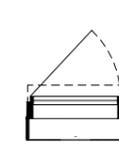

Fenêtre vitrée un vantail ouvrant à la française

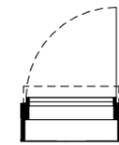

Porte fenêtre vitrée toute hauteur - un vantail ouvrant à la française

Hauteur sous plafond = 2,50m environ hors zone avec faux plafonds repérés sur plans et hauteur réduite sous poutres et soffites