
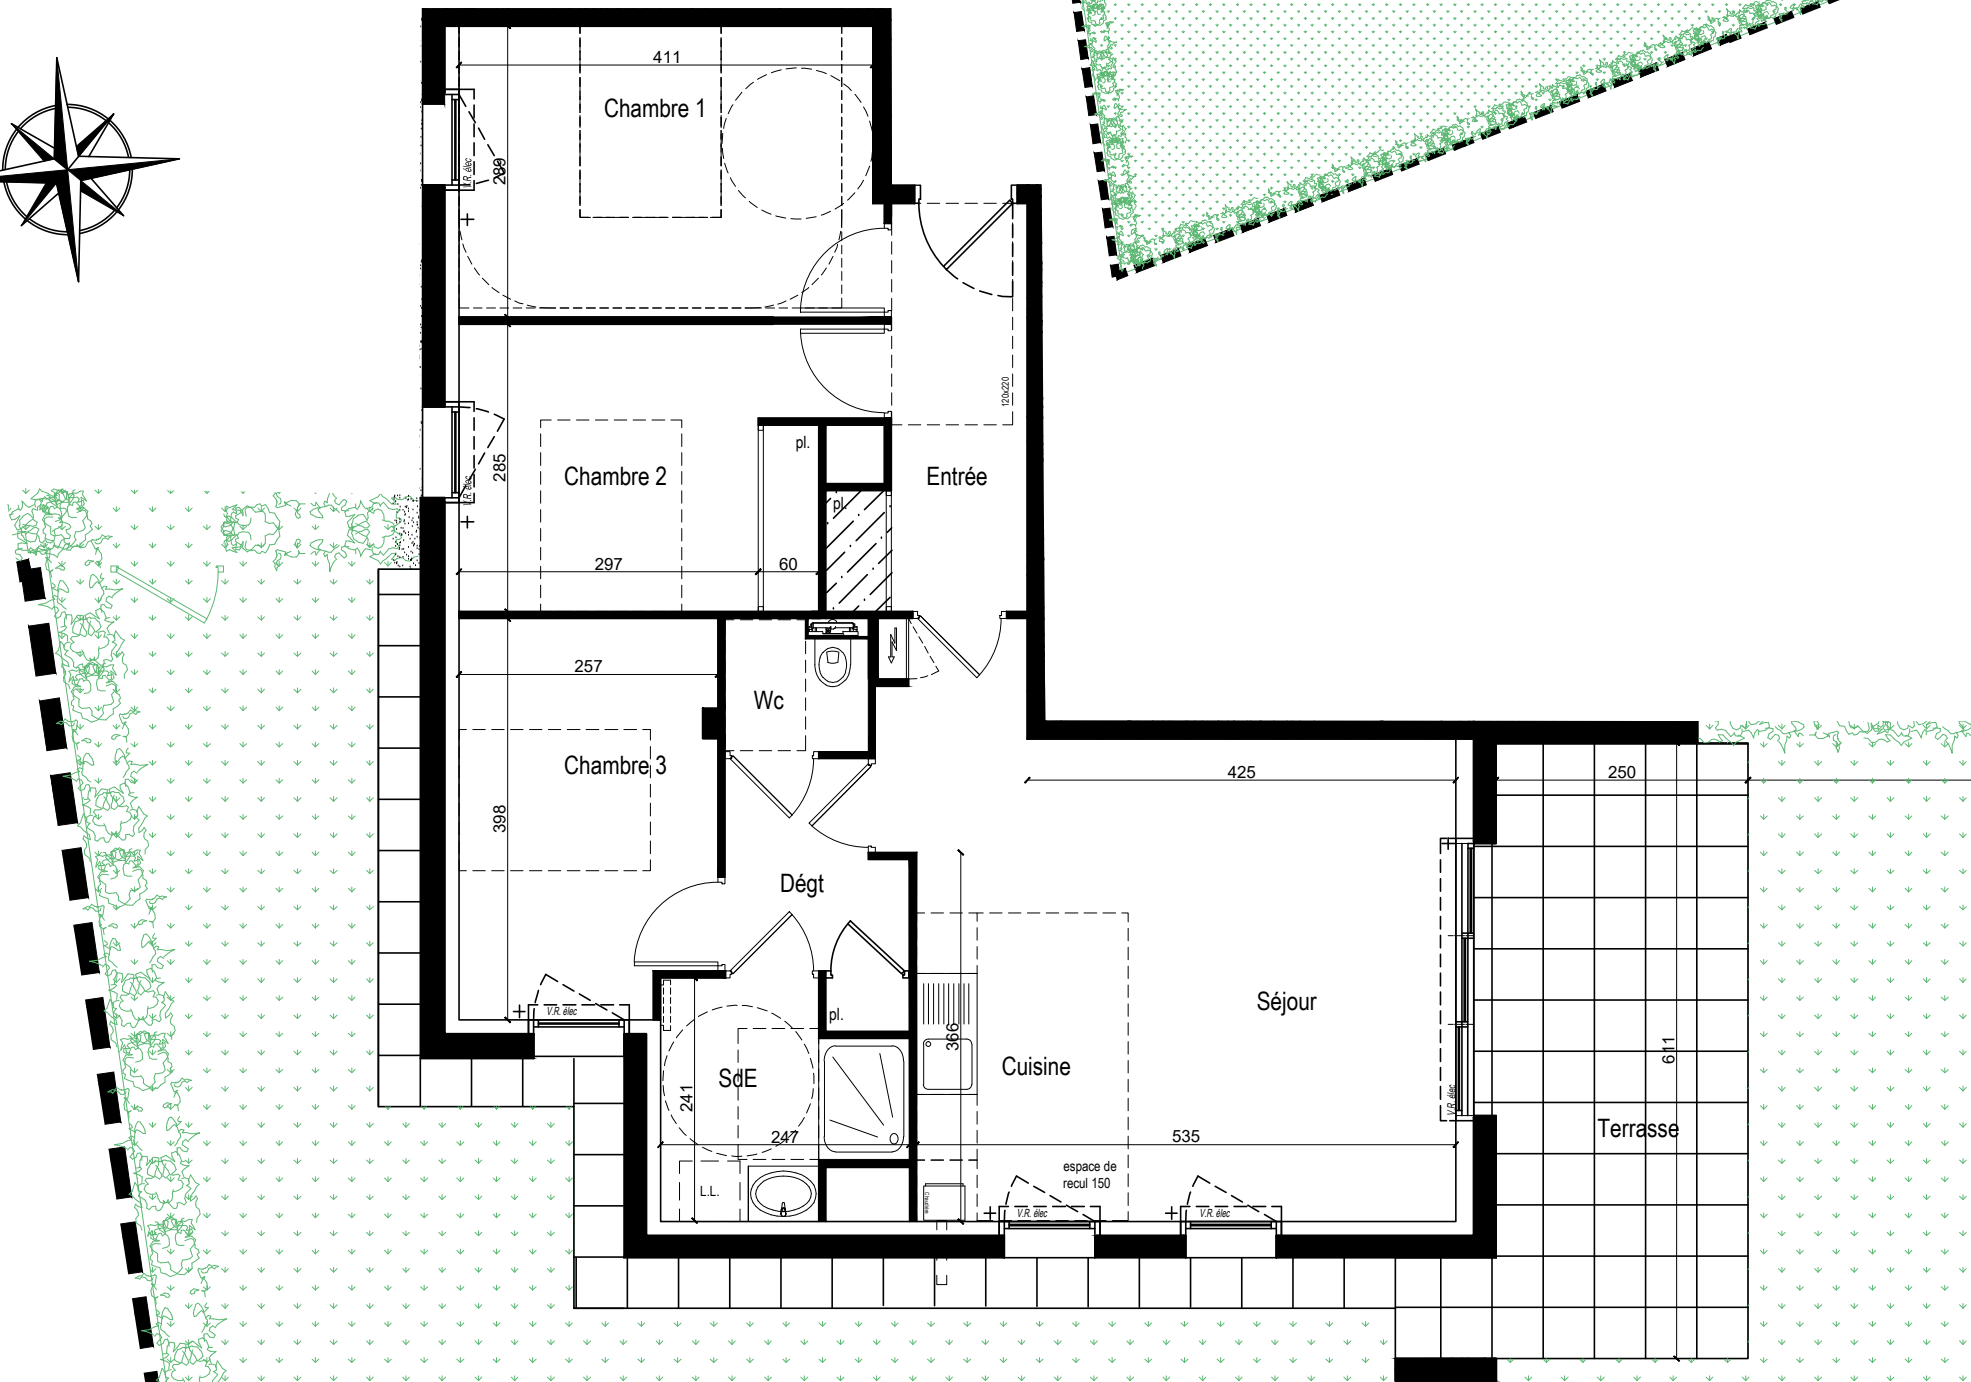


LEGENDE :

- faux-plafond /
Soffite / Poutre
- Equipement non fourni
- Chaudière
- Tableau électrique

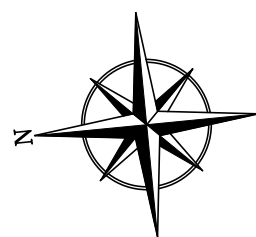

Nota: Les surfaces annoncées peuvent subir des variations en fonctions d'impératifs techniques.

Résidence **OCÉA**

- ARZON -

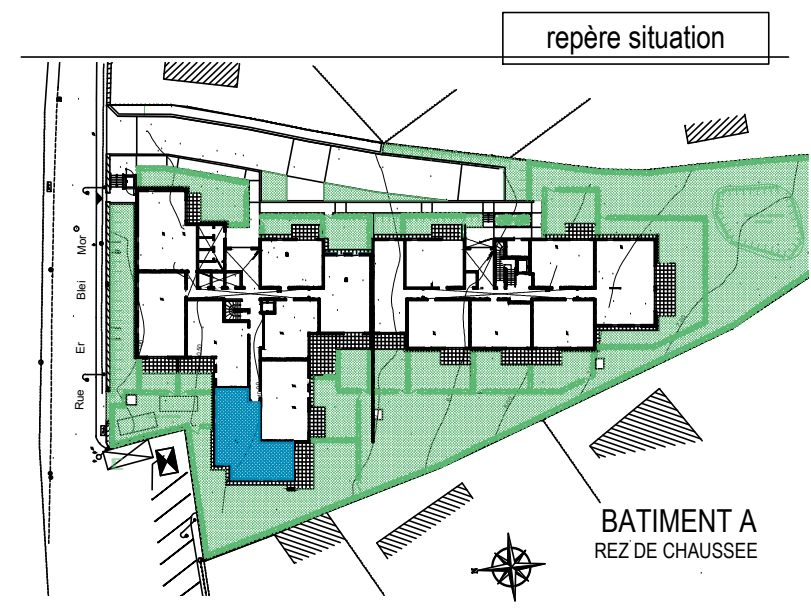


tableau des surfaces

APPARTEMENT		NIV. RDC	SURFACE HAB.
Bat.	n°		
A	05	TYPE T4	
	ENTREE + PL		6,25 m²
	SEJOUR + CUISINE		27,66 m²
	CHAMBRE 1		12,00 m²
	CHAMBRE 2 + PL		10,74 m²
	CHAMBRE 3		9,87 m²
	DEGT.		3,94 m²
	SALLE D'EAU		4,87 m²
	WC		1,87 m²
TOTAL SURFACES			77,20 m²
TERRASSE			16,27 m²
JARDIN (<i>hors terrasse</i>)			191,08 m²
<i>Jardin à jouissance privative</i>			
<i>La délimitation du jardin est donnée à titre indicatif</i>			

STATIONNEMENT extérieur n°

STATIONNEMENT sous-sol n°

CELLIER n°

PRIX ANNEXES COMPRISES

date :
le 15/04/2021
mis à jour le 19/05/2021

échelle :
1/75e