



B205
(HSD 250)

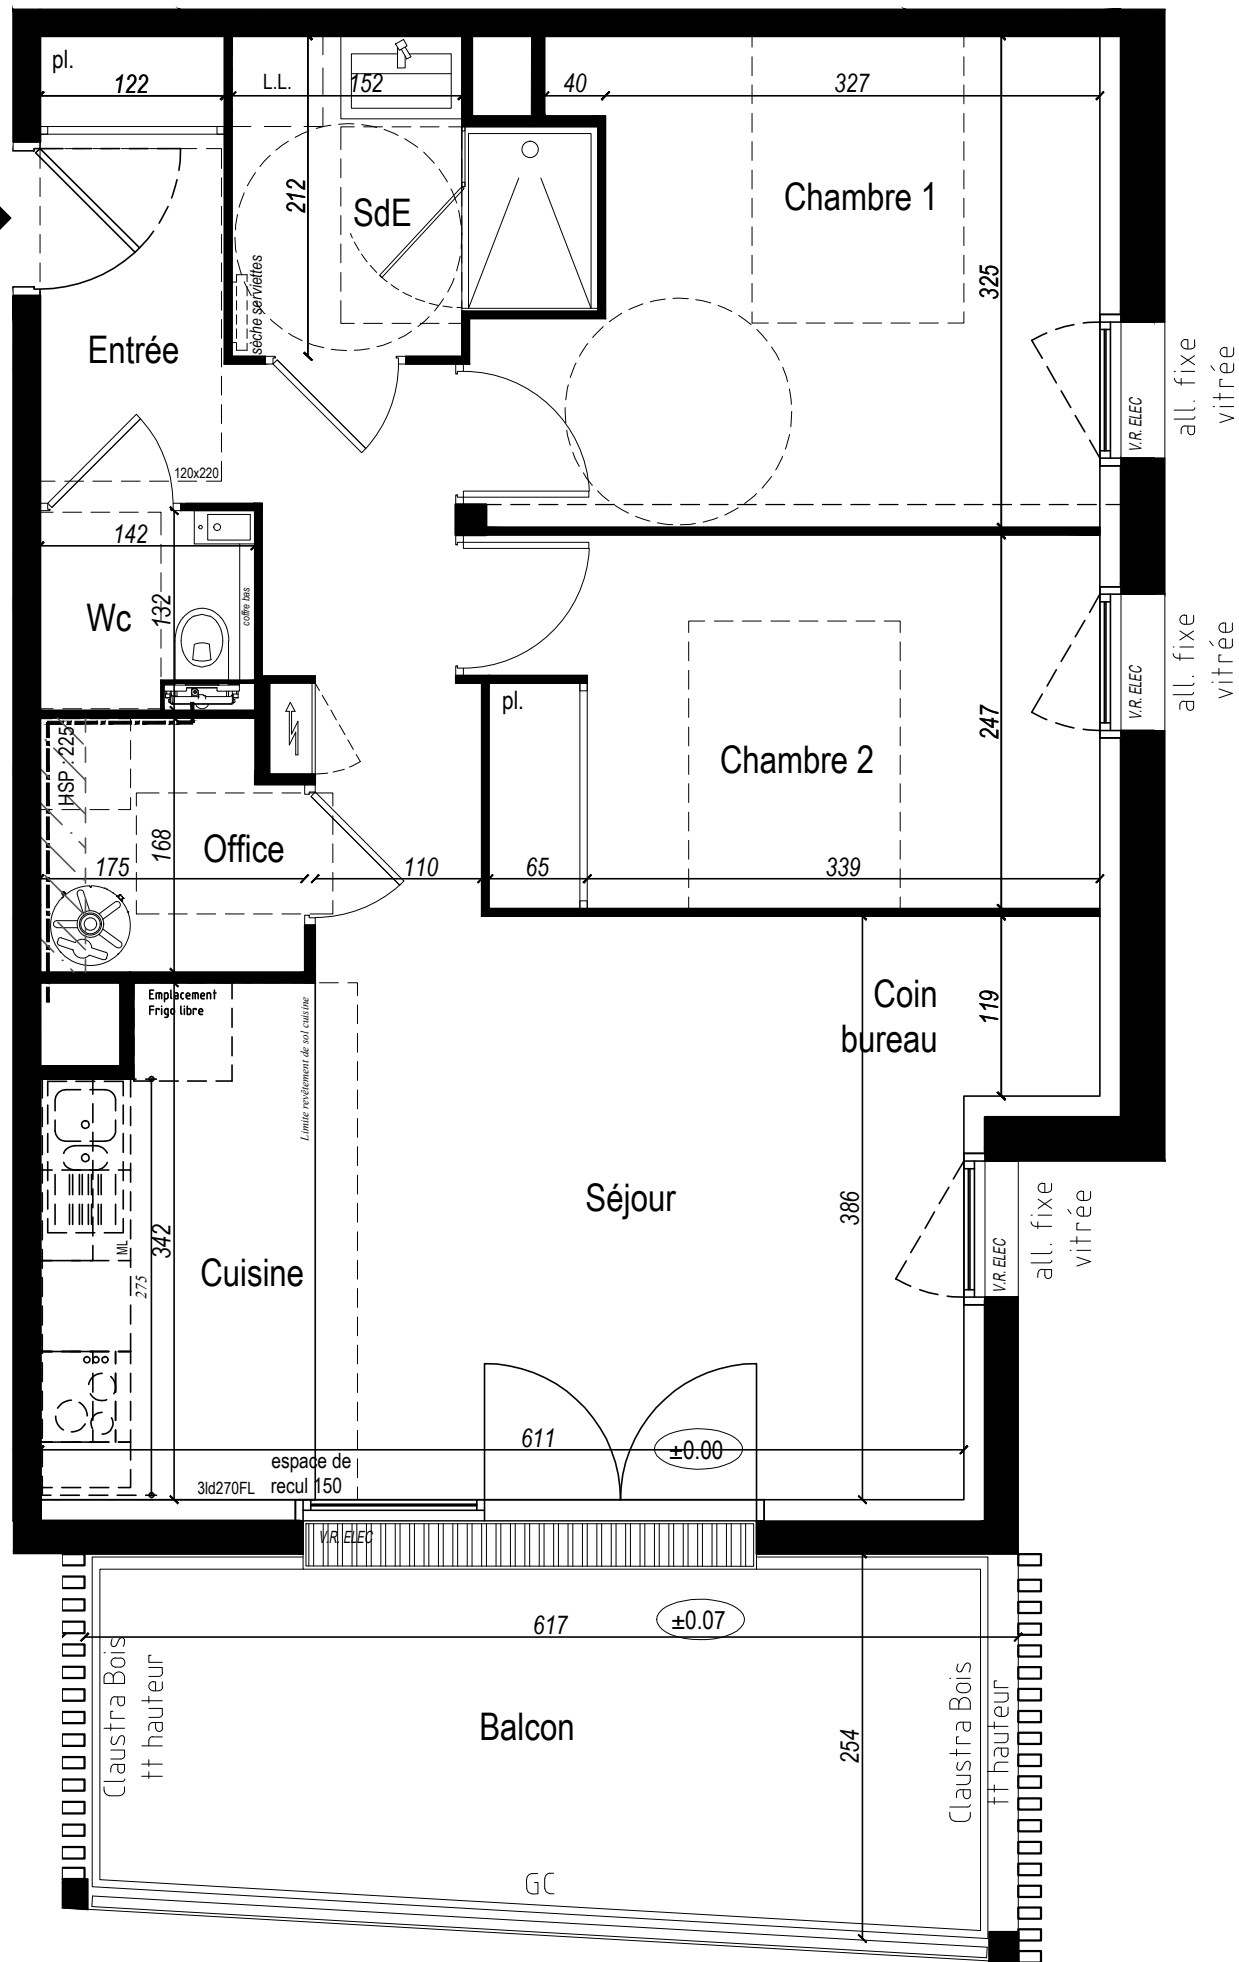

SARZEAU
(56370)

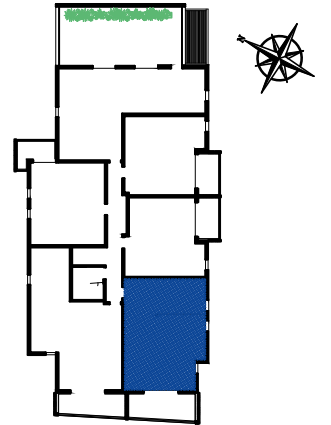


Bâtiment B	Niveau R+2
App. N° B205	Type T3

Pièces	Surfaces
Entrée + Pl.	6,64 m ²
Séjour / Cuisine	25,14 m ²
Office	2,80 m ²
Chambre 1	12,10 m ²
Chambre 2 + PL.	10,11 m ²
Salle d'eau	4,32 m ²
Wc	1,87 m ²

TOTAL (Surf. Hab.)	62,98 m²
Balcon	15,55 m ²

Echelle : 1/50e

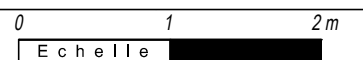

Indice :	07/10/2022
----------	------------

Légende :

Faux plafond / soffite	LL : Emplacement attente Lave-Linge
Niveau de sol	S.L. : Emplacement attente Sèche-Linge
Tableau Electrique	L.V. : Emplacement attente Lave-Vaisselle
Ballon	FR : Emplacement Frigo
Thermo-dynamique	C : Cuisson
	Gc : Garde-Corps Vitré
	VR : Volet Roulant
	VR ELEC : Volet Roulant (Electrique)
	All. : Allège 105cm dont fixe vitré 70cm
	HSD : Hauteur Sous Dalle
	HSP : Hauteur Sous Plafond

Des modifications mineures ou des aménagements nécessaires pour des raisons d'ordre technique ou administratif pourront être apportés aux plans, une différence minimale de 5% par rapport aux surfaces sera considérée comme admissible, des hauteurs de plafonds inférieures à 2.50m pourront être constatées (soffite, faux plafonds...)