
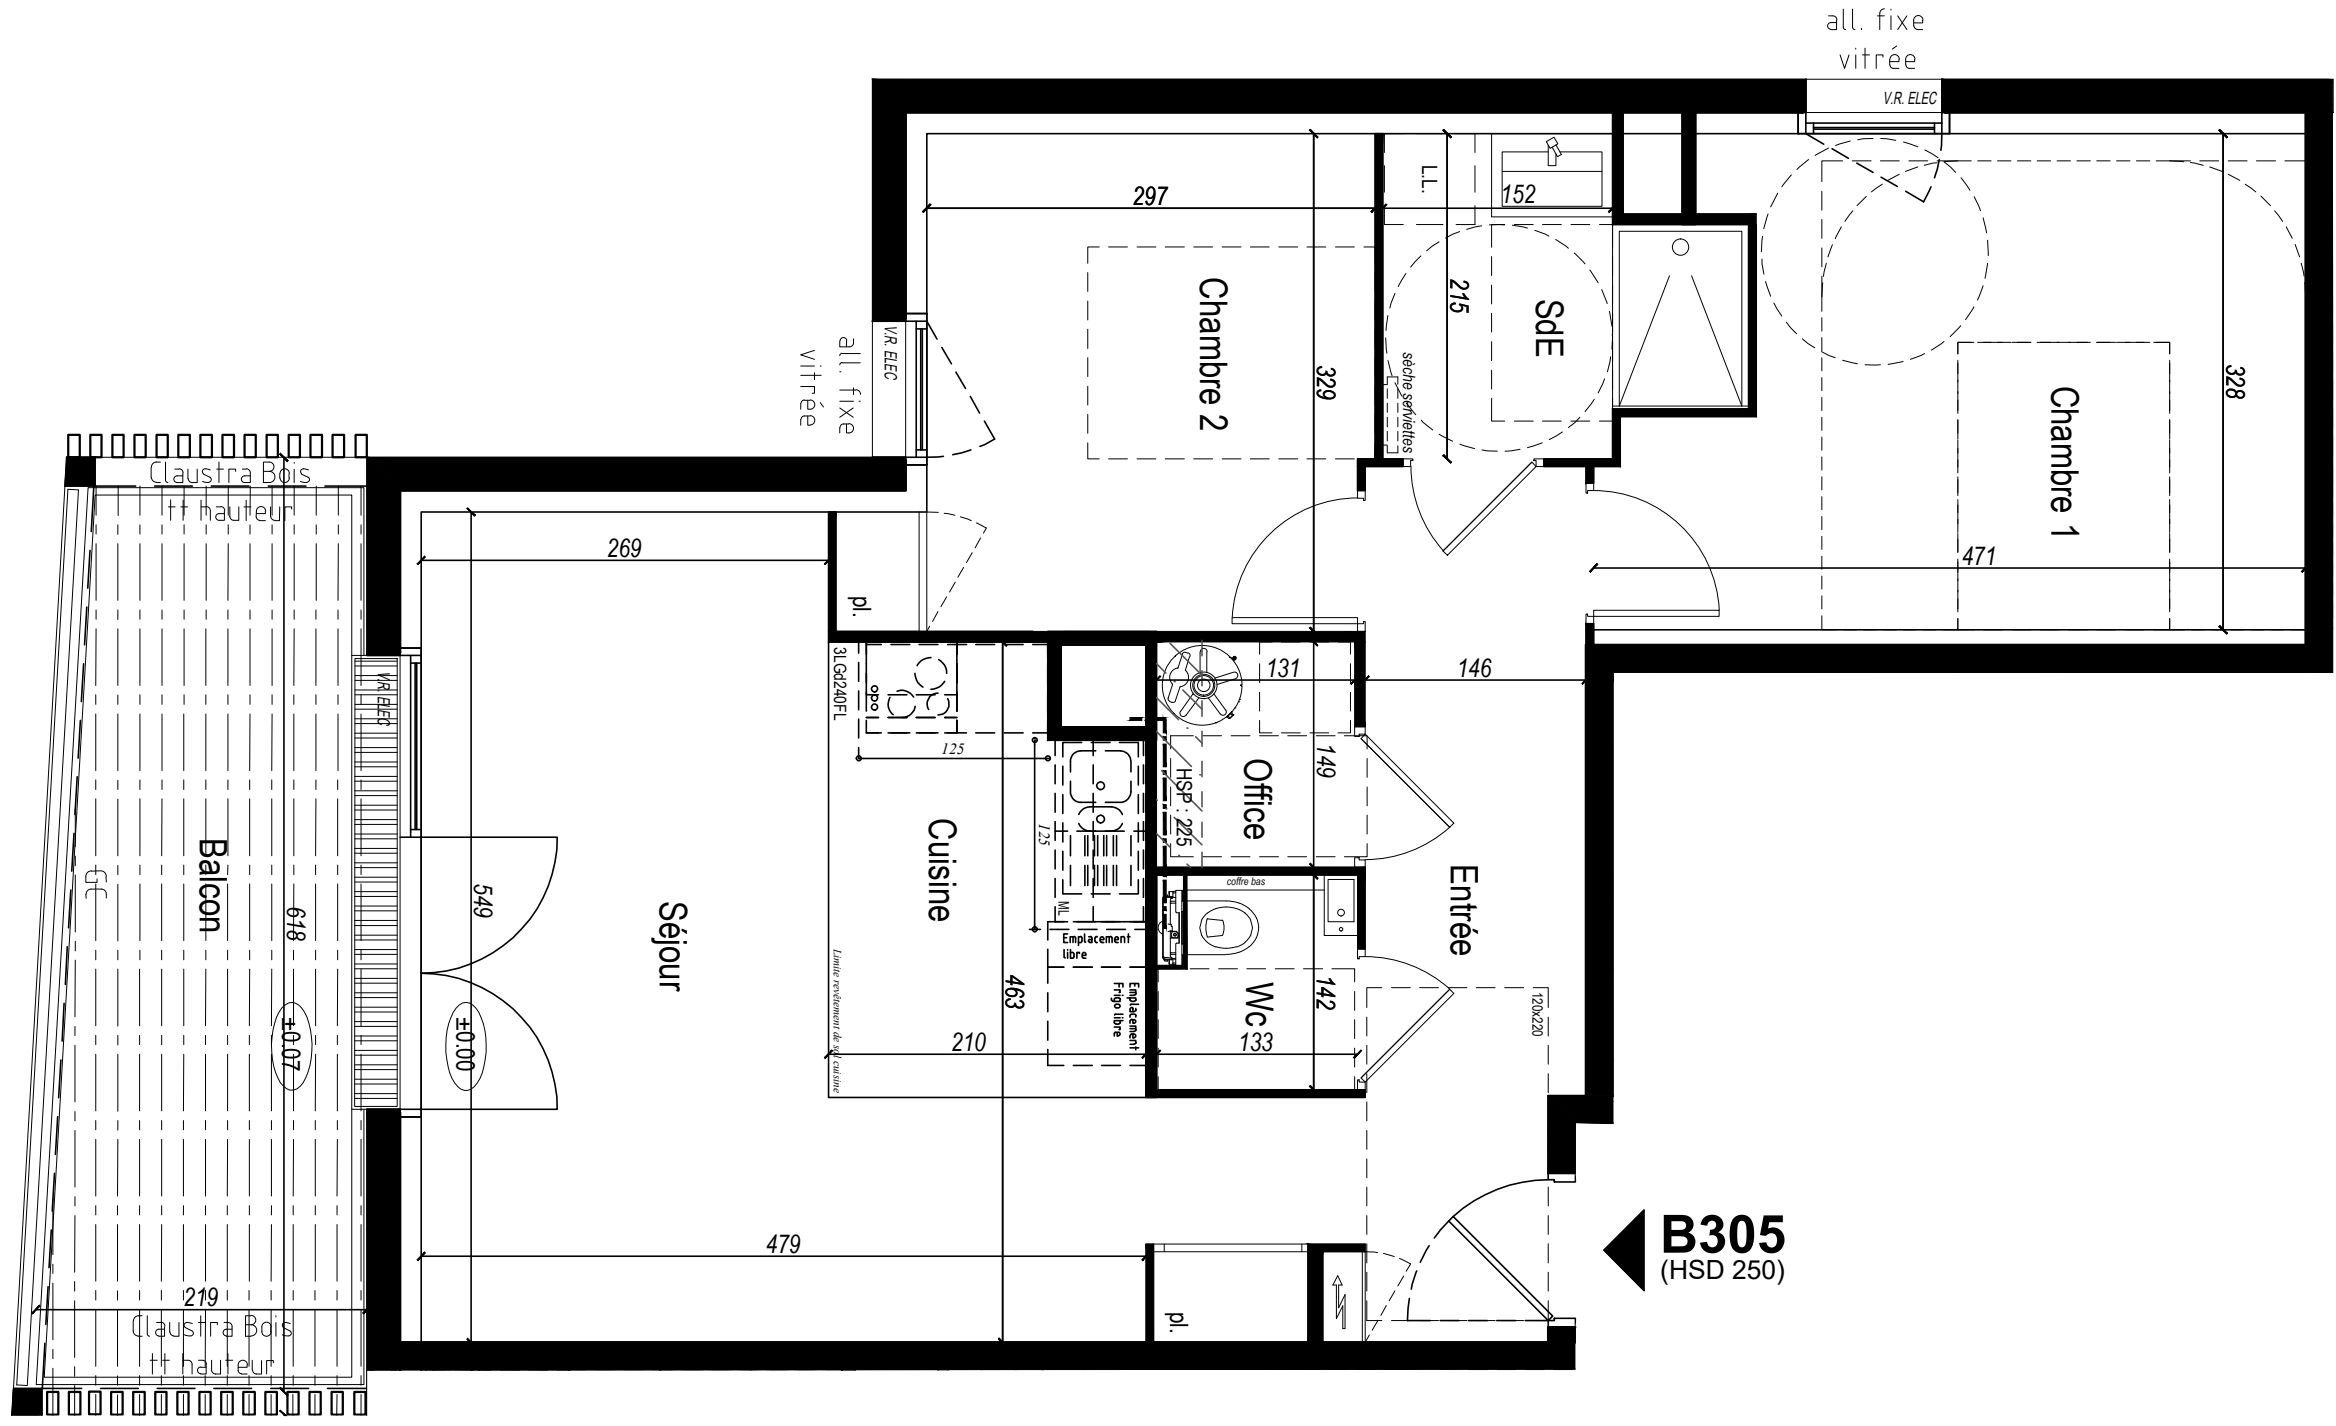


SARZEAU
(56370)

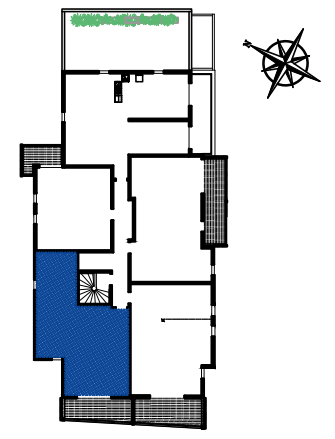


B305
(HSD 250)

Bâtiment B	Niveau R+3
App. N° B305	Type T3

Pièces	Surfaces
Entrée	8,05 m ²
Séjour / Cuisine	26,16 m ²
Office	1,95 m ²
Chambre 1	13,59 m ²
Chambre 2 + PL.	10,10 m ²
Salle d'eau	4,37 m ²
Wc	1,89 m ²

TOTAL (Surf. Hab.)	66,11 m²
Balcon	13,31 m ²

Echelle : 1/50e

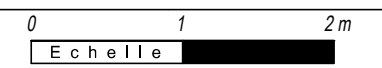

Indice : 07/10/2022

Légende :

Faux plafond / soffite	LL : Emplacement attente Lave-Linge
Niveau de sol	S.L. : Emplacement attente Sèche-Linge
Tableau Electrique	L.V. : Emplacement attente Lave-Vaisselle
Ballon	FR : Emplacement Frigo
Thermo-dynamique	C : Cuisson
	Gc : Garde-Corps Vitré
	VR : Volet Roulant
	VR ELEC : Volet Roulant (Electrique)
	All. : Allège 105cm dont fixe vitré 70cm
	HSD : Hauteur Sous Dalle
	HSP : Hauteur Sous Plafond

Des modifications mineures ou des aménagements nécessaires pour des raisons d'ordre technique ou administratif pourront être apportés aux plans, une différence minimale de 5% par rapport aux surfaces sera considérée comme admissible, des hauteurs de plafonds inférieures à 2.50m pourront être constatées (soffite, faux plafonds...)