
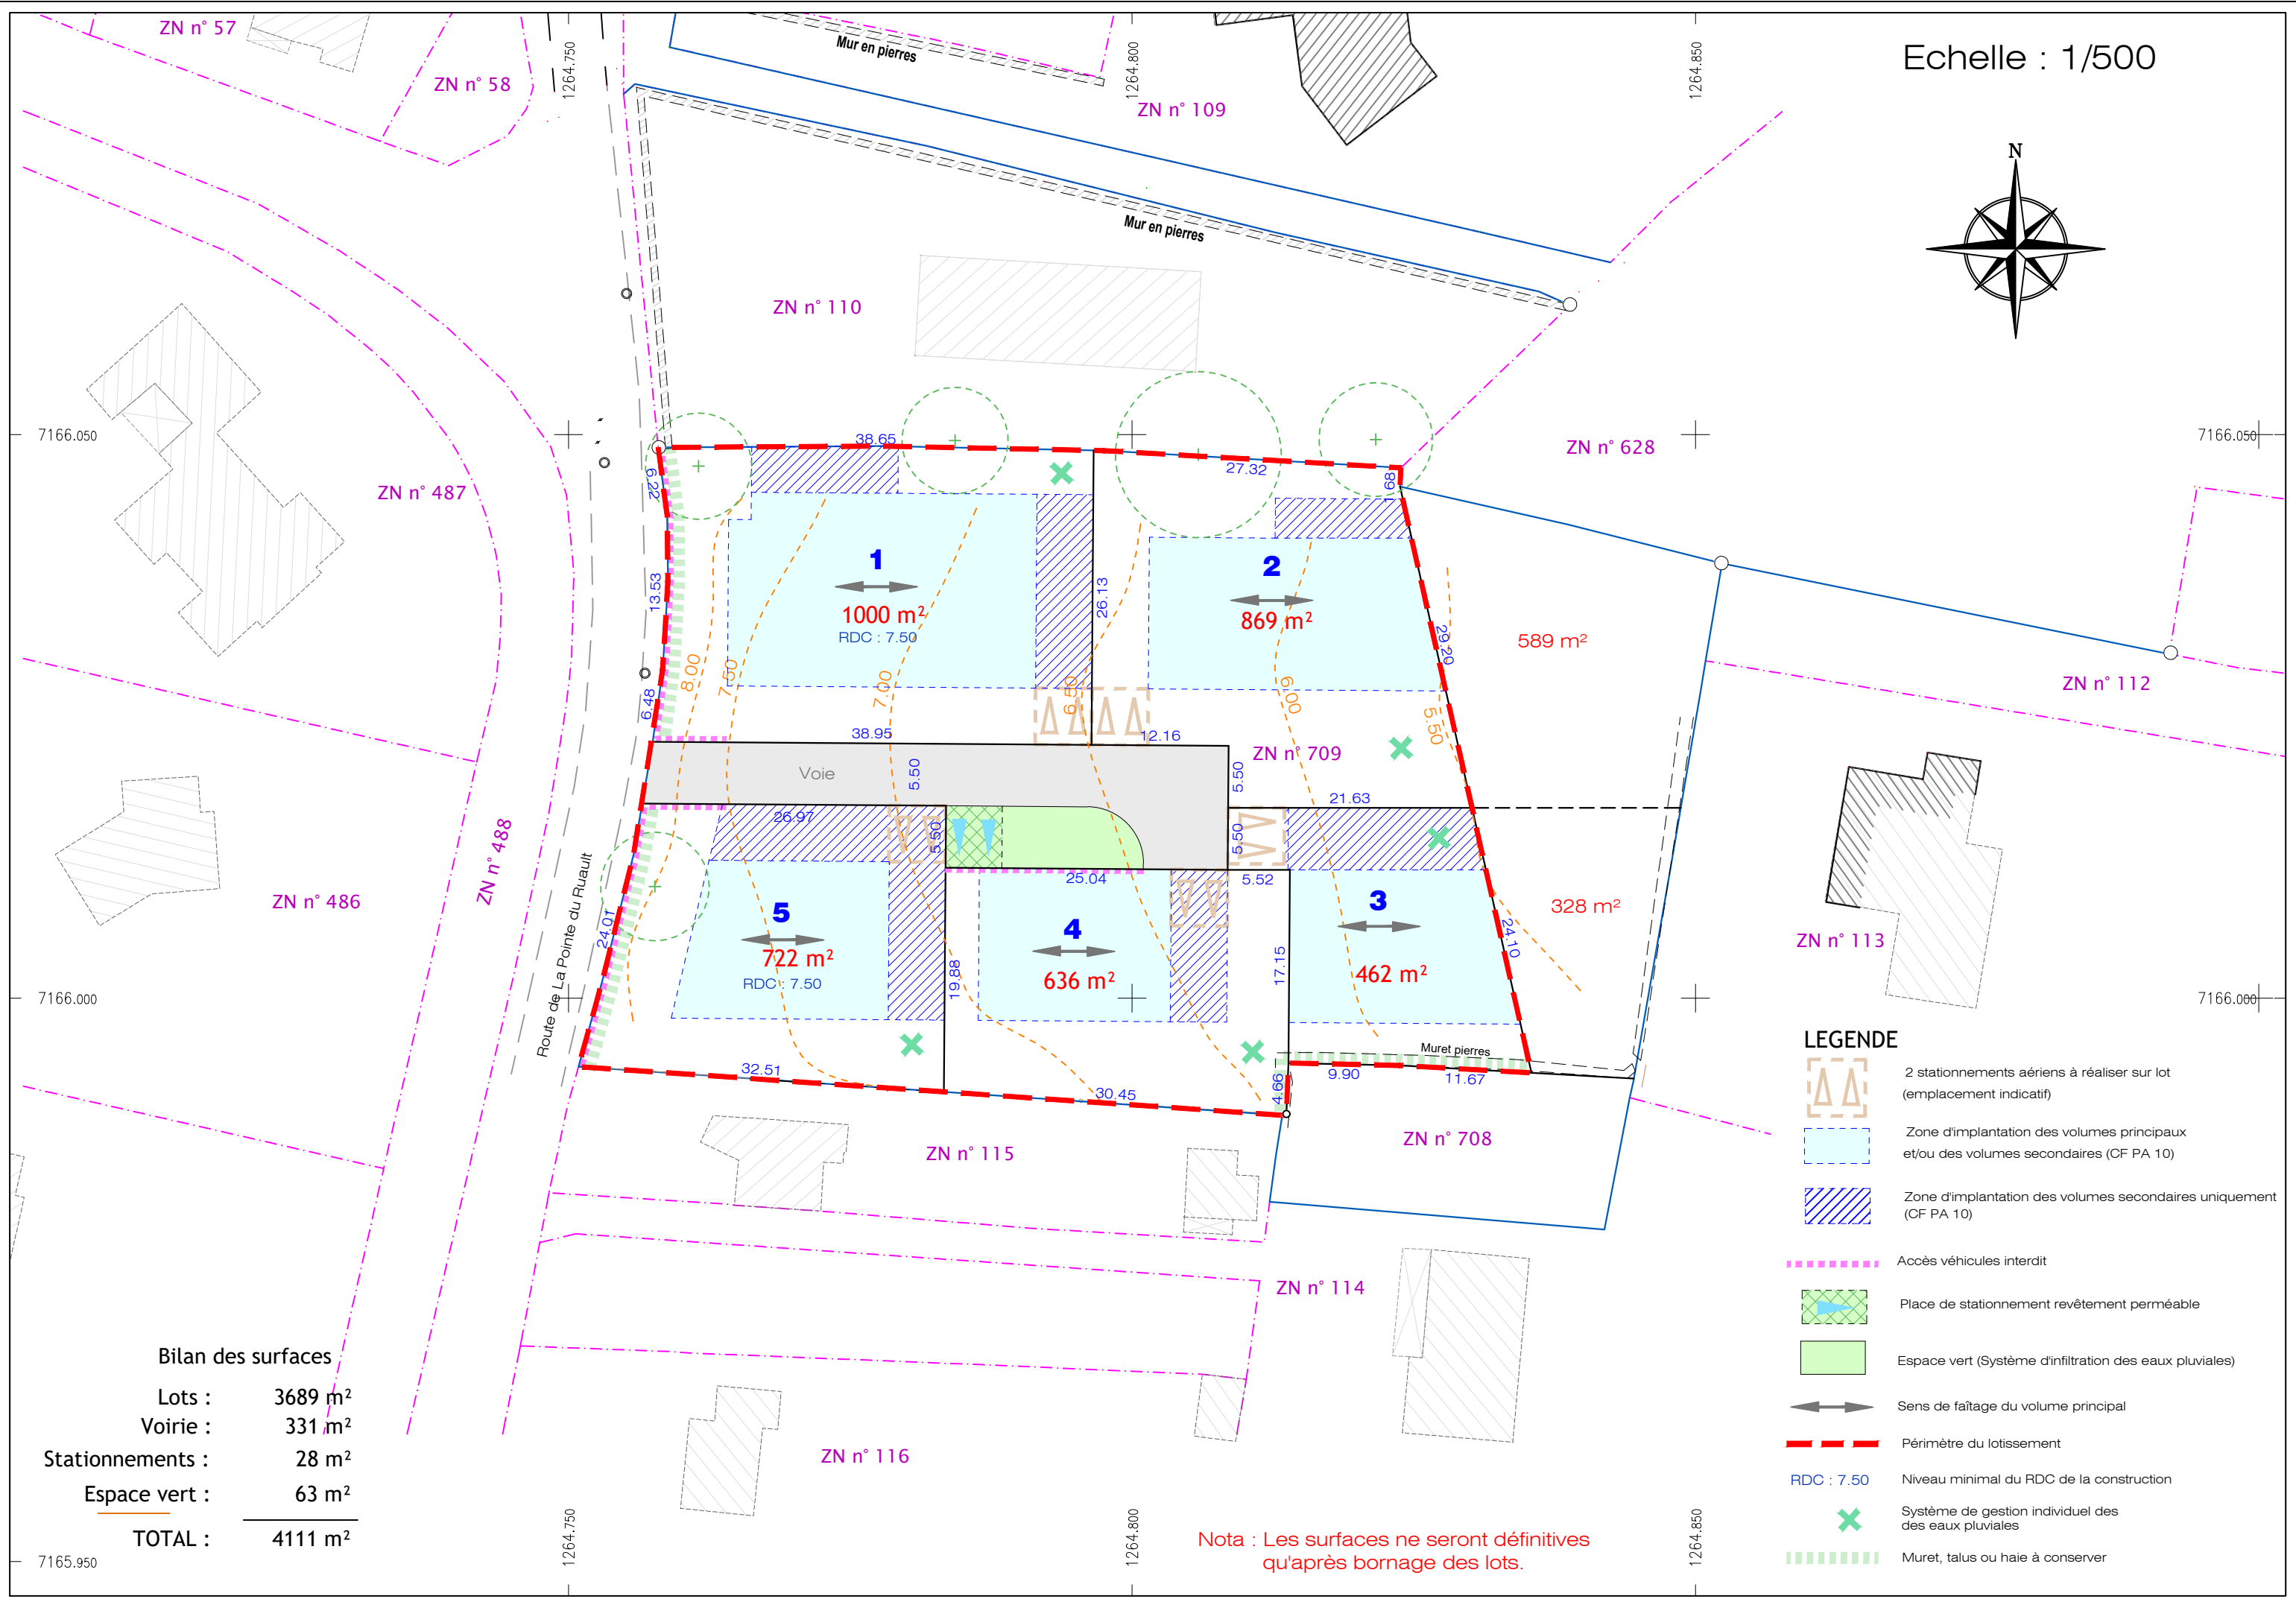


Echelle : 1/500

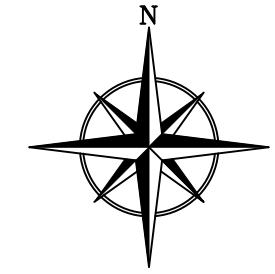

- LEGENDE**
- 2 stationnements aériens à réaliser sur lot (emplacement indicatif)
 - Zone d'implantation des volumes principaux et/ou des volumes secondaires (CF PA 10)
 - Zone d'implantation des volumes secondaires uniquement (CF PA 10)
 - Accès véhicules interdit
 - Place de stationnement revêtement perméable
 - Espace vert (Système d'infiltration des eaux pluviales)
 - Sens de faitage du volume principal
 - Périmètre du lotissement
 - RDC : 7.50 Niveau minimal du RDC de la construction
 - Système de gestion individuel des des eaux pluviales
 - Muret, talus ou haie à conserver

Bilan des surfaces

Lots :	3689 m ²
Voirie :	331 m ²
Stationnements :	28 m ²
Espace vert :	63 m ²
TOTAL :	4111 m²

Nota : Les surfaces ne seront définitives qu'après bornage des lots.